

ΕΦΗΜΕΡΙΣ ΤΗΣ ΚΥΒΕΡΝΗΣΕΩΣ
ΤΗΣ ΕΛΛΗΝΙΚΗΣ ΔΗΜΟΚΡΑΤΙΑΣ

ΑΘΗΝΑ 20 ΣΕΠΤΕΜΒΡΙΟΥ 1984 | ΤΕΥΧΟΣ ΤΕΤΑΡΤΟ | ΑΡΙΘΜΟΣ ΦΥΛΛΟΥ 500

ΠΕΡΙΕΧΟΜΕΝΑ

ΠΟΛΕΟΔΟΜΙΑ
ΔΙΑΤΑΓΜΑΤΑ

ΠΟΛΕΟΔΟΜΙΑ
ΔΙΑΤΑΓΜΑΤΑ

(1)

Τροποποίηση του ρυμοτομικού σχεδίου Ευόσμου Θεσσαλονίκης

Ο ΠΡΟΕΔΡΟΣ ΤΗΣ ΕΛΛΗΝΙΚΗΣ ΔΗΜΟΚΡΑΤΙΑΣ

Έχοντας υπόψη :

1. Τις διατάξεις του Ν. Δ/τος της 17.7.1923 «περί σχεδίων πόλεων κ.λπ.» όπως μεταγενέστερα τροποποιήθηκαν και συμπληρώθηκαν και ειδικότερα τα άρθρα 3,9,29 και 70.

2. Τις διατάξεις του Ν. 947/1979 «περί οικιστικών περιοχών» (ΦΕΚ 169/Α) και ειδικότερα το άρθρο του 62 (παρ. 1).

3. Τις διατάξεις του Ν.Δ. 8/1973 «περί Γ.Ο.Κ.» όπως τροποποιήθηκαν και συμπληρώθηκαν με το Ν.Δ. 205/1974 (ΦΕΚ 363/Α) και ειδικότερα το άρθρο 22.

4. Τις διατάξεις του Ν. 1032/1980 «περί συστάσεως Υπουργείου Χωροταξίας, Οικισμού και Περιβάλλοντος» (ΦΕΚ 57/Α/) και ειδικότερα τα άρθρα 2,3 και 7.

5. Την υπ' αριθ. 75724/1151/30.12.83 κοινή Απήφαση των Υπουργών Προεδρίας Κυβερνήσεως και Χωροταξίας, Οικισμού και Περιβάλλοντος (ΦΕΚ 767/Β) «Κωδικοποίηση - Τροποποίηση και συμπλήρωση συλλογικών οργάνων Γνωμοδοτικής Αποφασιστικής αρμοδιότητας Υπουργείου Χωροταξίας ,Οικισμού και Περιβάλλοντος σε ενιαίο κείμενο» και ειδικότερα το άρθρο 4 αυτής.

6) Την υπ' αριθ. 125/1983 πράξη του Δημοτικού Συμβουλίου Ευόσμου (Θεσσαλονίκης).

7. Την υπ' αριθ. 14/1984 γνωμοδότηση του Συμβουλίου Χωροταξίας Οικισμού, και Περιβάλλοντος του Νομού Θεσσαλονίκης.

8. Την υπ' αριθ. 392/1984 γνωμοδότηση του Συμβουλίου της Επικρατείας με πρόταση του Υπουργού Χωροταξίας, Οικισμού και Περιβάλλοντος, αποφασίζουμε :

Άρθρο 1.

Εγκρίνεται η τροποποίηση του ρυμοτομικού σχεδίου του Δήμου Ευόσμου (Θεσσαλονίκης) στο υπ' αριθ. 292,293,299, 300 και 301 οικοδομικά τετράγωνα ως και α) ο χαρακτηρισμός τμήματος του υπ' αριθ. 299 οικοδομικού τετραγώνου ως χώρου για ανέγερση Δημαρχείου και ο καθορισμός της θέσης και διάταξης του κτιρίου, β) η δημιουργία πεζόδρομου εντός του υπ' αριθ. 299 οικοδομικού τετραγώνου και η αρίθμηση σε 299α του οικοδομικού τετραγώνου που προκύπτει, γ) η ενοποίηση του υπ' αριθ. 300 οικοδομικού τετραγώνου με την παρακείμενη οδό και τμήμα του υπ' αριθ. 293 οικοδομικού τετραγώνου, δ) η έγκριση οδού στην προέκταση της οδού Γραβιάς όπως οι ρυθμίσεις αυτές φαίνονται στο σχετικό πρωτότυπο διάγραμμα σε κλίμακα 1 : 500 που θεωρήθηκε από τον Προϊστάμενο της Διευθύνσεως Πολεοδομικών Εφαρμογών με την υπ' αριθ. Γ. 52435/1984 πράξη του και που συνοπτικό του αντίτυπο δημοσιεύεται με το παρόν Διάταγμα.

Άρθρο 2.

Επιβάλλεται προκήπιο με πλάτος δυόμιση (2,5) και τρία (3) μέτρα στην πρόσοψη των οικοπέδων οικοδομημένων ή μη που βρίσκονται στα υπ' αριθ. 299α και 300 οικοδομικά τετράγωνα και έχουν πρόσωπο στον πεζόδρομο που δημιουργείται και στην οδό Παύλου Μελά, αντίστοιχα, όπως φαίνεται στο ίδιο διάγραμμα.

Άρθρο 3.

Οι όροι και περιορισμοί δόμησης του χώρου για την ανέγερση Δημαρχείου καθορίζονται ως εξής :

—Συντελεστής δόμησης : 2,4
—Μέγιστο ύψος κτιρίου : δεκαεπτά (17) μέτρα.

Άρθρο 4.

Η ισχύς του παρόντος Διατάγματος αρχίζει από τη δημοσίευσή του στην Εφημερίδα της Κυβερνήσεως.

Στον Υπουργό Χωροταξίας, Οικισμού και Περιβάλλοντος, αναθέτουμε τη δημοσίευση και εκτέλεση του παρόντος Διατάγματος.

Αθήνα, 13 Αυγούστου 1984

Ο ΠΡΟΕΔΡΟΣ ΤΗΣ ΔΗΜΟΚΡΑΤΙΑΣ
ΚΩΝΣΤΑΝΤΙΝΟΣ Γ. ΚΑΡΑΜΑΝΛΗΣ

Ο ΥΠΟΥΡΓΟΣ ΧΩΡΟΤΑΞΙΑΣ ΟΙΚΙΣΜΟΥ ΚΑΙ ΠΕΡΙΒΑΛΛΟΝΤΟΣ
ΑΝΤΩΝΙΟΣ ΤΡΙΤΣΗΣ

ΔΗΜΟΣ ΕΥΟΣΜΟΥ ΚΛ. 1:500

ΙΕΡΟΣ ΝΑΟΣ ΕΥΑΓΓΕΛΙΣΤΡΙΑΣ

ΓΡΑΒΙΑΣ

ΠΑΥΛΟΥ ΜΕΛΑ

ΜΑΚΕΔΟΝΟΜΑΧΩΝ

ΘΕΣΗ ΚΤΙΡΙΟΥ

Γ.292

Γ.293

Γ.294

Γ.298

Γ.300

Γ.301

Γ.303

75/Γ.300

41/Γ.298

41α

ΥΠΟΥΡΓΕΙΟ ΧΩΡΟΤΑΞΙΑΣ ΟΙΚΙΣΜΟΥ & ΠΕΡΙΒΑΛΛΟΝΤΟΣ

(2)

Χαρακτηρισμός ως διατηρητέου του κτιρίου που βρίσκεται στην Λεωφόρο Φωκίωνος Νέγρη αριθ. 6 του ρυμοτομικού σχεδίου Λαυρίου (Αττικής) και επιβολή ειδικών όρων και περιορισμών δομήσεως.

Ο ΠΡΟΕΔΡΟΣ ΤΗΣ ΕΛΛΗΝΙΚΗΣ ΔΗΜΟΚΡΑΤΙΑΣ

Έχοντας υπόψη :

1. Τις διατάξεις του Ν.Δ/τος «περί σχεδίων πόλεων κ.λπ.» της 17 Ιουλίου 1923, όπως μεταγενέστερα τροποποιήθηκαν και συμπληρώθηκαν και ειδικότερα το άρθρο του 9.

2. Τις διατάξεις του Ν.Δ. 8/1973 «περί Γ.Ο.Κ.» και ειδικότερα τα άρθρα 79 (παρ. 6) όπως αυτή αντικαταστάθηκε με την παράγραφο 1 του άρθρου 4 του Νόμου 622/1977 «περί εισπράξεως υπό του Δημοσίου Ταμείου των διά την έκδοσιν οικοδομικών αδειών καταβαλλομένων φόρων κ.λπ.» (ΦΕΚ 171/Α) και 80.

3. Την υπ' αριθ. οικοθ. 75724/1151/30.12.1983 κοινή απόφαση των Υπουργών Προεδρίας Κυβερνήσεως και Χωροταξίας, Οικισμού και Περιβάλλοντος «Κωδικοποίηση - τροποποίηση και συμπλήρωση συλλογικών οργάνων Γνωμοδοτικής Αποφασιστικής αρμοδιότητας Υπουργείου Χωροταξίας, Οικισμού και Περιβάλλοντος σε ενιαίο κείμενο» (ΦΕΚ 767/Β' και ειδικότερα το άρθρο 5.

4. Τις διατάξεις του Ν. 1032/1980 «περί συστάσεως Υπουργείου Χωροταξίας, Οικισμού και Περιβάλλοντος» (ΦΕΚ 57/Α) και ειδικότερα τα άρθρα του 2,3 και 7.

5. Την από 30.9.1983 εισήγηση - αιτιολογημένη έκθεση της Διεύθυνσης Παραδοσιακών Οικισμών και Περιβάλλοντος (Γ7).

6. Την αριθ. 628/1983 γνωμοδότηση του Κεντρικού Συμβουλίου Χωροταξίας, Οικισμού και Περιβάλλοντος.

7. Την αριθ. 368/1984 γνωμοδότηση του Συμβουλίου της Επικρατείας, με πρόταση του Υπουργού Χωραταξίας, Οικισμού και Περιβάλλοντος, αποφασίζουμε :

Άρθρο 1.

1. Χαρακτηρίζεται ως διατηρητέο το κτίριο, που βρίσκεται στη Λεωφόρο Φωκίωνος Νέγρη αριθ. 6 του ρυμοτομικού σχεδίου Λαυρίου (Αττικής), όπως φαίνεται με διαγράμμιση στο σχετικό πρωτότυπο διάγραμμα σε κλίμακα 1 : 1000, που έχει θεωρηθεί από τον Προϊστάμενο της Διεύθυνσης Πολεοδομικών Εφαρμογών με την αριθ. Γ49002/1984 πράξη του και που συνοπτικό του αντίτυπο δημοσιεύεται με το παρόν Διάταγμα.

2. Σαν διατηρητέο κτίριο ορίζεται το αρχικό, καθώς και οι εναρμονιζόμενες μ' αυτό μεταγενέστερες προσθήκες, όχι όμως οποιαδήποτε σε ύψος ή σε έκταση υφιστάμενα τμήματα που αλλοιώνουν ή είναι ξένα προς το αρχικό κτίριο.

Ο χαρακτηρισμός των τμημάτων που δεν παρουσιάζουν ενδιαφέρον ή είναι ξένα και αλλοιώνουν το κτίριο πραγματοποιείται από την Επιτροπή Ενασκήσεως Αρχιτεκτονικού Ελέγχου (Ε.Ε.Α.Ε.) που επιβάλλει την αφαίρεσή τους.

Άρθρο 2.

1. Στο χαρακτηριζόμενο σαν διατηρητέο κτίριο απαγορεύεται κάθε αφαίρεση, αλλοίωση ή καταστροφή τόσο των επί μέρους αρχιτεκτονικών ή διακοσμητικών στοιχείων όσο και αυτού του ίδιου του κτιρίου εκτός από τα στοιχεία της παραγράφου 2 του προηγούμενου άρθρου που επιτρέπει ή επιβάλλει η Επιτροπή Ενασκήσεως Αρχιτεκτονικού Ελέγχου (Ε.Ε.Α.Ε.).

2. Επιτρέπεται η επισκευή, ο εκσυγχρονισμός των εγκαταστάσεων, η στατική ενίσχυση, η εσωτερική διαρρύθμιση και κάθε επέμβαση για λόγους στατικούς ή λειτουργικούς του χαρακτηριζομένου σαν διατηρητέου κτιρίου, εφόσον δεν αλλοιώνεται ο γενικός αρχιτεκτονικός χαρακτήρας και οι βασικές αρχές της σύνθεσης του κτιρίου και δεν θίγονται τα αναφερόμενα στην παράγραφο 2 του προηγούμενου άρθρου σαν διατηρητέα στοιχεία του.

3. Επιβάλλεται η αποκατάσταση και συνρτήρηση των όψεων του χαρακτηριζομένου με το παρόν Διάταγμα σαν διατηρητέου κτιρίου.

Η αποκατάσταση πρέπει να γίνεται λαμβάνοντας υπόψη τόσο τα ήδη υπάρχοντα στα κτίριο αρχιτεκτονικά και διακοσμητικά στοιχεία, όσο και τις σύγχρονες λειτουργικές ανάγκες.

4. Σε περίπτωση μερικής ή ολικής καταστροφής του διατηρητέου κτιρίου η Επιτροπή Ενασκήσεως Αρχιτεκτονικού Ελέγχου (Ε.Ε.Α.Ε.) μπορεί να επιβάλλει κατά την ανοικοδόμηση του την πιστή ανακατασκευή του κτιρίου εξ ολοκλήρου ή κατά τμήματα καταστροφής του, βάσει στοιχείων που αποδεικνύουν την μορφή του πριν από την καταστροφή.

Η ανακατασκευή στηρίζεται στις ίδιες αρχές που διέπουν την αποκατάσταση του διατηρητέου κριτίου.

5. Οποιαδήποτε επέμβαση στο εξωτερικό ή εσωτερικό του διατηρητέου κτιρίου ή στον περιβάλλοντα χώρο του, εγκρίνεται από την Επιτροπή Ενασκήσεως Αρχιτεκτονικού Ελέγχου (Ε.Ε.Α.Ε.).

6. Επιβάλλεται η συντήρηση των όψεων του διατηρητέου κτιρίου ανά δέκα (10) έτη. Η Επιτροπή Ενασκήσεως Αρχιτεκτονικού Ελέγχου (Ε.Ε.Α.Ε.) μπορεί να παρατείνει το προηγούμενο χρονικό διάστημα εφόσον κρίνει ότι οι όψεις βρίσκονται σε καλή κατάσταση.

7. Για την έκδοση άδειας επισκευής, αποκατάστασης, ανέγερσης και οποιασδήποτε γενικά εργασίας, σχετικής με την εφαρμογή του παρόντος Διατάγματος επιβάλλεται η υποβολή στην Επιτροπή Ενασκήσεως Αρχιτεκτονικού Ελέγχου (Ε.Ε.Α.Ε.) προμελέτης σε κλίμακα 1 : 100 που συνοδεύεται από τεχνική περιγραφή των εργασιών, φωτογραφίες του κτιρίου (γενικές, τμημάτων και λεπτομερειών) και του περιβάλλοντος χώρου, προκειμένου να γίνει προέγκριση των αρχών της πολεοδομικής και αρχιτεκτονικής σύνθεσης, τυχόν ανακατασκευών, κατεδάφισης τμημάτων, προσθηκών.Μετά την προέγκριση υποβάλλεται η μελέτη σε κλίμακα 1 : 50 για τα σχέδια λεπτομερειών, με πλήρη καταγραφή διαστάσεων και άλλων πληροφοριών.

Η μελέτη συνοδεύεται από φωτογραφίες των σχετικών λεπτομεριών σε περίπτωση αποκατάστασης επί μέρους αρχιτεκτονικών στοιχείων, περιγραφή υλικού, χρωματολόγιο και τεχνική περιγραφή εργασιών.

8. Απαγορεύονται πάσης φύσεως επιγραφές και διαφημίσεις σε οποιαδήποτε θέση του ακινήτου όπως όψεις, μαντρότοιχο ή επάνω στη στέγη καθώς και οποιαδήποτε άλλη εργασία μέσα στο χώρο ή μπροστά από αυτόν.

9. Κάθε εργασία που εκτελείται κατά παράβαση των διατάξεων του παρόντος είναι αυθαίρετη και υπόκειται στις περί αυθαιρέτων κατασκευών διατάξεις του Ν.Δ. 8/1973 «περί Γ.Ο.Κ.» εκτός απότην επιβολή προστίμου.

Σε περίπτωση εκτέλεσης αυθαιρέτων εργασιών επιβάλλεται η αποκατάσταση των αλλοιωμένων στοιχείων του διατηρητέου κτιρίου στην αρχική τους μορφή μέχρι και την πλήρη ανακατασκευή των όψεων σε περίπτωση ολοσχερούς καταστροφής τους.

Στους παραβάτες των διατάξεων του παρόντος επιβάλλεται η υπό της παραγράφου 1 του άρθρου 60 του Ν. 947/1979 προβλεπόμενη διοικητική ποινή του προστίμου.

Άρθρο 3.

Η ισχύς του παρόντος Διατάγματος αρχίζει από τη δημοσίευσή του στην Εφημερίδα της Κυβερνήσεως.

Στον Υπουργό Χωροταξίας, Οικισμού και Περιβάλλοντος, αναθέτουμε την δημοσίευση και εκτέλεση του παρόντος Διατάγματος.

Αθήνα, 13 Αυγούστου 1984

Ο ΠΡΟΕΔΡΟΣ ΤΗΣ ΔΗΜΟΚΡΑΤΙΑΣ

ΚΩΝΣΤΑΝΤΙΝΟΣ Γ. ΚΑΡΑΜΑΝΛΗΣ

Ο ΥΠΟΥΡΓΟΣ ΧΩΡΟΤΑΞΙΑΣ ΟΙΚΙΣΜΟΥ ΚΑΙ ΠΕΡΙΒΑΛΛΟΝΤΟΣ

ΑΝΤΩΝΙΟΣ ΤΡΙΤΣΗΣ

ΟΙΚΟΔΟΜΗΣΕΩΣ
ΠΟΛΕΟΔΟΜΙΑΣ

ΛΑΥΡΙΟ (Αττικής)
Κλίμαξ 1:1000

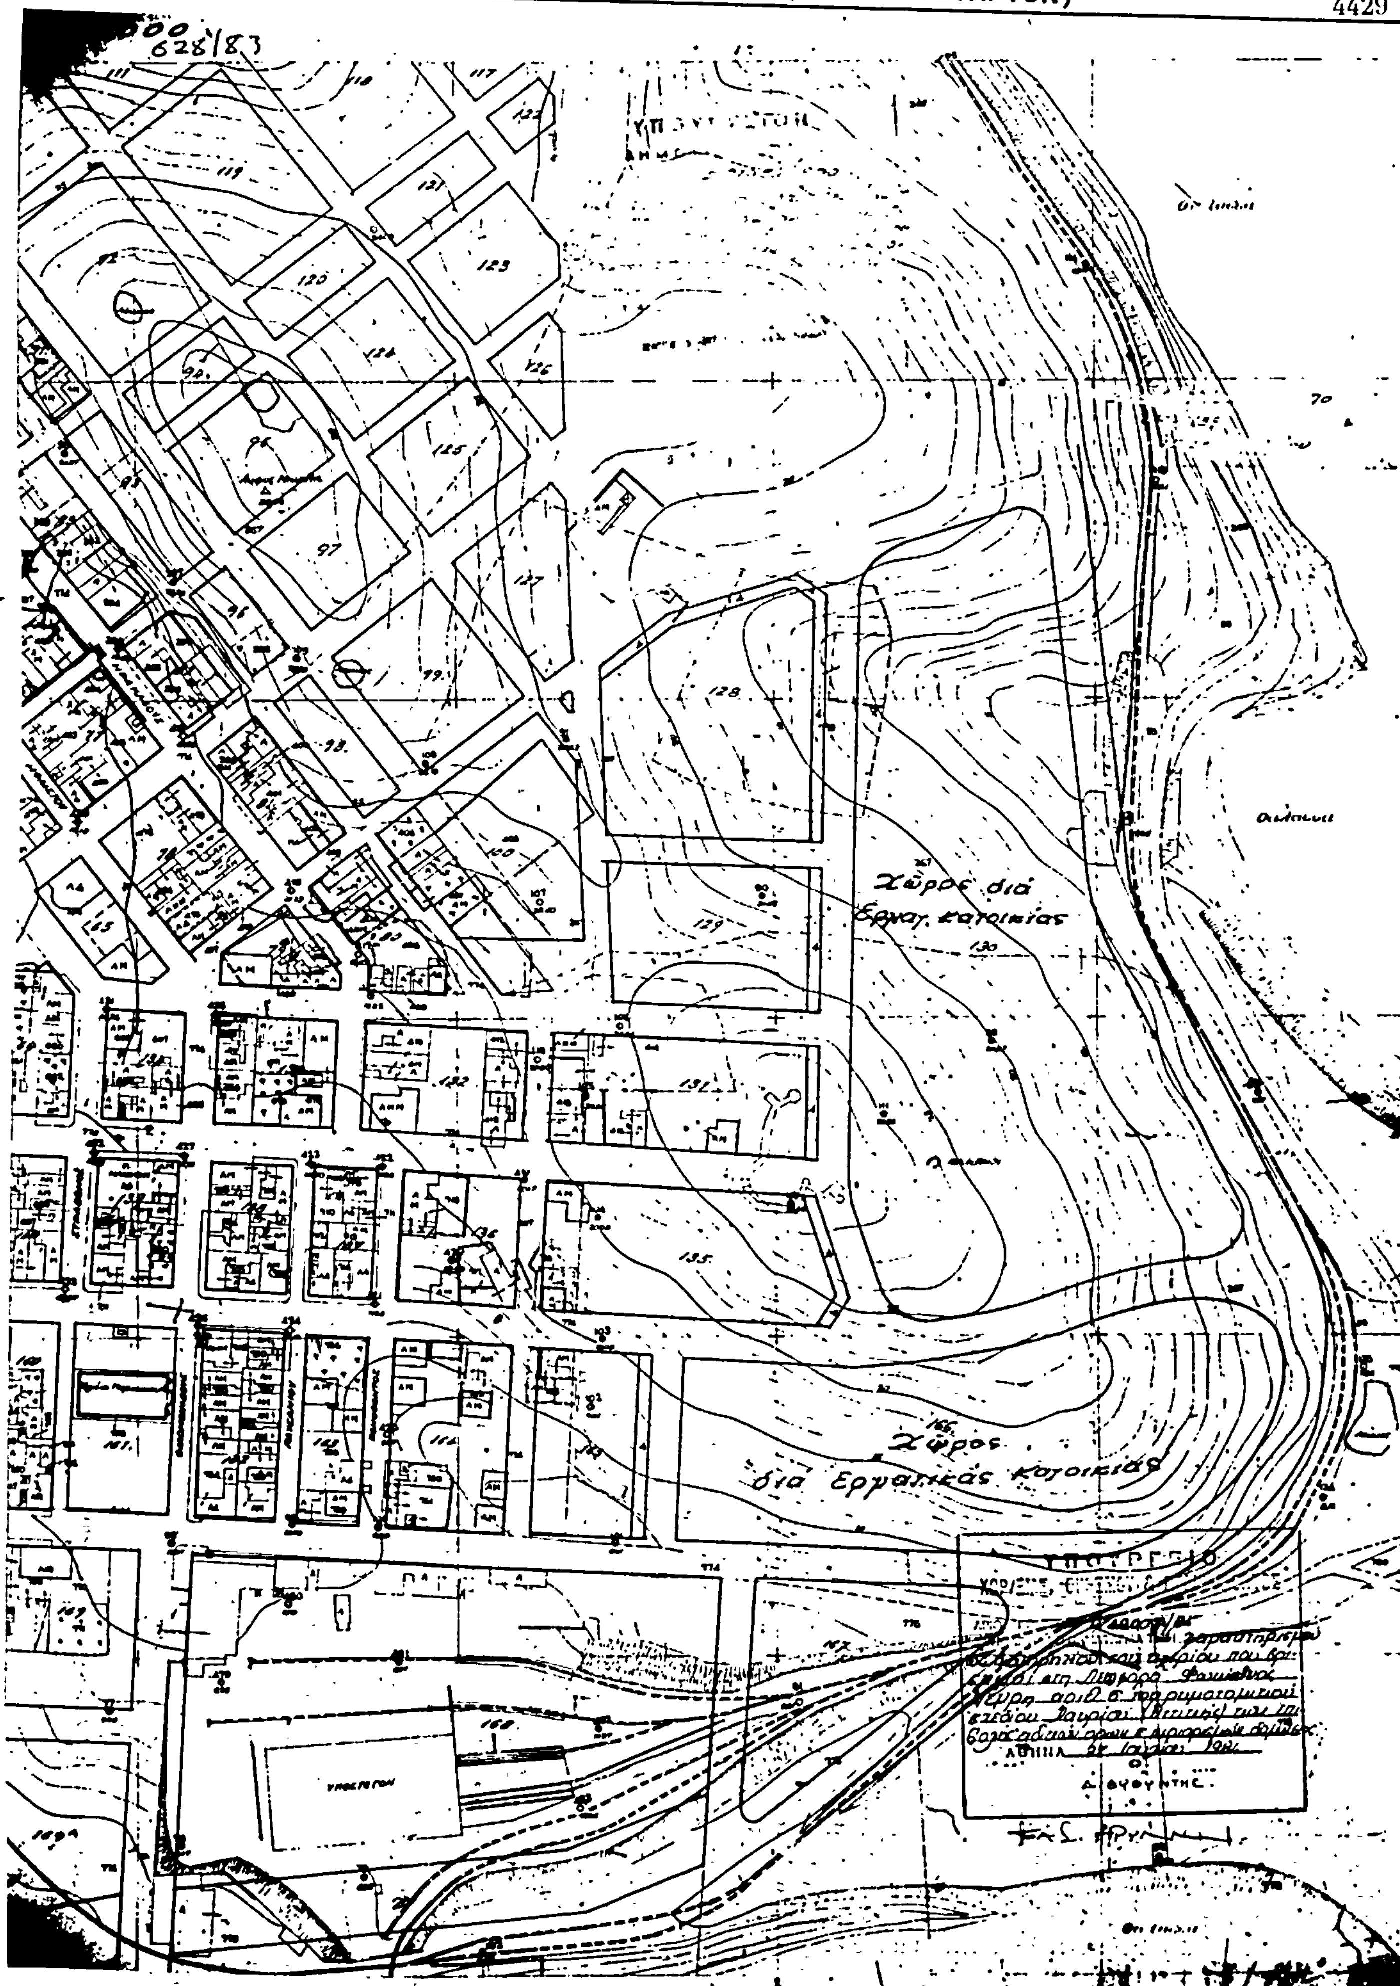
ΑΤΤ

Χώρος
Δ. Δημοτ. Γυμναστηρίου

ΘΕΑΤΡΟΝ

Καταστήματα

ΥΠΟΥΡΓΕΙΟ
ΧΩΡΟΤΑΞΙΑΣ ΟΙΚΙΣΜΟΥ & ΠΕΡΙΒΑΛΛ


628/83
Χώρος διά
Εργατ. κατοικίας
Χώρος
διά Εργατικάς κατοικίας

(3)

Χαρακτηρισμός ως διατηρητέου του κτιρίου που βρίσκεται στη συμβολή των οδών Ιωαννίδου και Αγίων Αναργύρων του ρυμοτομικού σχεδίου Νέας Χαλκηδόνας (Αττικής) και επιβολή ειδικών όρων και περιορισμών δόμησης.

Ο ΠΡΟΕΔΡΟΣ ΤΗΣ ΕΛΛΗΝΙΚΗΣ ΔΗΜΟΚΡΑΤΙΑΣ

Έχοντας υπόψη :

1. Τις διατάξεις του Ν. Δ/τος «περί σχεδίων πόλεων κ.λπ.» της 17 Ιουλίου 1923, όπως μεταγενέστερα τροποποιήθηκαν και συμπληρώθηκαν και ειδικότερα το άρθρο του 9.

2. Τις διατάξεις του Ν. Δ/τος 8/1973 «περί Γ.Ο.Κ.» και ειδικότερα τα άρθρα 79 (παρ. 6) όπως αυτή αντικαταστάθηκε με την παράγραφο 1 του άρθρου 4 του Ν. 622/1977 «περί εισπράξεως υπό του Δημοσίου Ταμείου των δια την έκδοσιν οικοδομικών αδειών καταβαλλομένων φόρων κ.λπ.» (ΦΕΚ 171/Α) και 80.

3. Την υπ' αριθ. οικοθ. 75724/1151/30.12.1983 κοινή απόφαση των Υπουργών Προεδρίας Κυβερνήσεως και Χωροταξίας, Οικισμού και περιβάλλοντος «Κωδικοποίηση - τροποποίηση και συμπλήρωση συλλογικών οργάνων Γνωμοδοτικής Αποφασιστικής αρμοδιότητας Υπουργείου Χωροταξίας,Οικισμού και Περιβάλλοντος σε ενιαίο κείμενο» (ΦΕΚ 167/Β) και ειδικότερα το άρθρο 5.

4. Τις διατάξεις του Ν. 947/1979 «περί οικιστικών περιοχών». (ΦΕΚ 169/Α) και ειδικότερα το άρθρο του 60 (παρ. 1).

5. Τις διατάξεις του Ν. 1032/1980 «περί συστάσεως Υπουργείου Χωροταξίας, Οικισμού και Περιβάλλοντος» (ΦΕΚ 57/Α) και ειδικότερα τα άρθρα του 2,3 και 7.

6. Την από 6.9.1983 εισήγηση - αιτιολογική έκθεση της Διεύθυνσης Παραδοσιακών Οικισμών και Περιβάλλοντος.

7. Την υπ' αριθ. 561/1983 γνωμοδότηση του Κεντρικού Συμβουλίου Χωροταξίας, Οικισμού και Περιβάλλοντος.

8. Την υπ' αριθ. 367/1984 γνωμοδότηση του Συμβουλίου της Επικρατείας, με πρόταση του Υπουργού Χωροταξίας, Οικισμού και Περιβάλλοντος, αποφασίζουμε :

Άρθρο 1.

1. Χαρακτηρίζεται ως διατηρητέο το κτίριο, που βρίσκεται στη συμβολή των οδών Ιωαννίδου και Αγίων Αναργύρων του ρυμοτομικού σχεδίου Νέας Χαλκηδόνας (Αττικής), όπως φαίνεται με διαγράμμιση στο σχετικό πρωτότυπο διάγραμμα σε κλίμακα 1 : 500 που έχει θεωρηθεί από τον Προϊστάμενο της Διεύθυνσης Πολεοδομικών Εφαρμογών με την αριθ. 49003/1984 πράξη του και που συνοπτικά του αντίτυπο δημοσιεύεται με το παρόν Διάταγμα.

2. Σαν διατηρητέο κτίριο ορίζεται το αρχικό καθώς και οι εναρμονιζόμενες μ' αυτό μεταγενέστερες προσθήκες όχι όμως οποιασδήποτε σε ύψος ή σε έκταση υφιστάμενα τμήματα που αλλοιώνουν ή είναι ξένα προς το αρχικό κτίριο.

Ο χαρακτηρισμός των τμημάτων που δεν παρουσιάζουν ενδιαφέρον ή είναι ξένα ή αλλοιώνουν το κτίριο και είναι δυνατόν ή επιβάλλεται να αφαιρεθούν πραγματοποιείται από την Επιτροπή Ενασκήσεως Αρχιτεκτονικού Ελέγχου (Ε.Ε. Α.Ε.).

Άρθρο 2.

1. Στο χαρακτηριζόμενο σαν διατηρητέο κτίριο απαγορεύεται κάθε αφαίρεση, αλλοίωση ή καταστροφή τόσο των επί μέρους αρχιτεκτονικών ή διακοσμητικών στοιχείων όσο και αυτού του ίδιου του κτιρίου, εκτός από τα στοιχεία της παραγράφου 2 του προηγούμενου άρθρου, που επιτρέπει ή επιβάλλει η Επιτροπή Ενασκήσεως Αρχιτεκτονικού Ελέγχου (Ε.Ε. Α.Ε.).

2. Επιτρέπεται η επισκευή, ο εκσυγχρονισμός των εγκαταστάσεων, η στατική ενίσχυση, η εσωτερική διαρρύθμιση και κάθε επέμβαση για λόγους στατικούς ή λειτουργικούς του χαρακτηριζομένου σαν διατηρητέου κτιρίου, εφόσον δεν αλλοιώνεται ο γενικός αρχιτεκτονικός χαρακτήρας και οι βασικές αρχές της σύνθεσης του κτιρίου και δεν θίγονται τα αναφερόμενα στην παράγραφο 2 του άρθρου 1 του παρόντος.

3. Επιβάλλεται η αποκατάσταση και συντήρηση των όψεων του χαρακτηριζομένου με το παρόν διάταγμα σαν διατηρητέου κτιρίου. Η αποκατάσταση πρέπει να γίνεται λαμβάνοντας υπόψη τόσο τα ήδη υπάρχοντα στο κτίριο αρχιτεκτονικά και διακοσμητικά στοιχεία, όσο και τις σύγχρονες λειτουργικές ανάγκες. Σε περίπτωση αλλοίωσης και ανεπαρκών στοιχείων για το ίδιο το κτίριο πρέπει να λαμβάνεται υπόψη η βασική αρχιτεκτονική σύνθεση και η συγγενής μορφολογία και τεχνολογία των παραδοσιακών κτιρίων του άμεσου περιβάλλοντος.

4. Σε περίπτωση μερικής ή ολικής καταστροφής του διατηρητέου κτιρίου η Επιτροπή Ενασκήσεως Αρχιτεκτονικού Ελέγχου (Ε.Ε.Α.Ε.) μπορεί να επιβάλλει κατά την ανοικοδόμηση του την πιστή ανακατασκευή του κτιρίου εξ ολοκλήρου ή κατά τα τμήματα καταστροφής του, βάσει στοιχείων που αποδεικνύουν την μορφή του πριν από την καταστροφή.

Η ανακατασκευή στηρίζεται στις ίδιες αρχές που διέπουν την αποκατάσταση του διατηρητέου κτιρίου.

5. Οποιαδήποτε επέμβαση στο εξωτερικό ή εσωτερικό του διατηρητέου κτιρίου ή και στον περιβάλλοντα χώρο του, εγκρίνεται από την Επιτροπή Ενασκήσεως Αρχιτεκτονικού Ελέγχου (Ε.Ε.Α.Ε.).

6. Επιβάλλεται η συντήρηση των όψεων του διατηρητέου κτιρίου ανά δέκα (10) έτη. Η Επιτροπή Ενασκήσεως Αρχιτεκτονικού Ελέγχου (Ε.Ε.Α.Ε.) μπορεί να εγκρίνει την παράταση των εργασιών συντήρησης, εφόσον κρίνει ότι οι όψεις βρίσκονται σε καλή κατάσταση, ύστερα από σχετική εισήγηση της Διεύθυνσης Πολεοδομίας Διαμερίσματος Αθηνών.

7. Για την έκδοση αδείας επισκευής, αποκατάστασης, ανέγερσης και οποιασδήποτε γενικά εργασίας, σχετικής με την εφαρμογή του παρόντος Δ/τος επιβάλλεται η υποβολή στην Επιτροπή Ενασκήσεως Αρχιτεκτονικού Ελέγχου (Ε.Ε.Α.Ε.) προμελέτης σε κλίμακα 1 : 100 που συνοδεύεται από τεχνική περιγραφή των εργασιών. φωτογραφίες του κτιρίου (γενικές τμημάτων και λεπτομερειών) και του περιβάλλοντος χώρου ,προκειμένου να γίνει προέγκριση των αρχών της πολεοδομικής και αρχιτεκτονικής σύνθεσης, τυχόν ανακατασκευών, κατεδάφισης τμημάτων, προσθηκών. Μετά την προέγκριση υποβάλλεται η μελέτη σε κλίμακα 1 : 50 για τα σχέδια λεπτομερειών, με πλήρη καταγραφή διαστάσεων και άλλων πληροφοριών.

Η μελέτη συνοδεύεται από φωτογραφίες των σχετικών λεπτομερειών σε περίπτωση αποκατάστασης επί μέρους αρχιτεκτονικών στοιχείων, περιγραφή υλικού, χρωματολόγιο και τεχνική περιγραφή εργασιών.

8. Κάθε εργασία που εκτελείται κατά παράβαση των διατάξεων του παρόντος διατάγματος είναι αυθαίρετη και υπόκειται στις περί αυθαιρέτων κατασκευών διατάξεις του Ν.Δ. 8/1973 «περί Γ.Ο.Κ.» εκτός από την επιβολή προστίμου.

Σε περίπτωση εκτέλεσης αυθαιρέτων εργασιών επιβάλλεται η αποκατάσταση των αλλοιωμένων στοιχείων του διατηρητέου κτιρίου στην αρχική τους μορφή μέχρι και την πλήρη ανακατασκευή των όψεων σε περίπτωση ολοσχερούς καταστροφής τους.

9. Απαγορεύονται πάσης φύσεως επιγραφές και διαφημίσεις σε οποιαδήποτε θέση του ακινήτου όπως προσόψεις, μαντρότοιχο καθώς και οποιαδήποτε άλλη εργασία μέσα στο χώρο ή μπροστά από αυτόν.

Επιτρέπεται μόνο η τοποθέτηση πινακίδων ονομάτων περιορισμένων διαστάσεων σε θέση, που δεν αλλοιώνει τις όψεις του ακινήτου κατά την κρίση της Επιτροπής Ενασκήσεως Αρχιτεκτονικού Ελέγχου (Ε.Ε.Α.Ε.).

Στους παραβάτες των διατάξεων του παρόντος Διατάγματος πέρα από τις παραπάνω προβλεπόμενες κυρώσεις, επιβάλλεται η κατά το άρθρο 60 (παρ.1) του Ν. 947/1979 διοικητική ποινή προστίμου αντί αυτής που προβλέπεται από το Γ.Ο.Κ.

Άρθρο 3.

Η ισχύς του παρόντος Διατάγματος αρχίζει από την δημοσίευση του στην Εφημερίδα της Κυβερνήσεως.

Στον Υπουργό Χωροταξίας, Οικισμού και Περιβάλλοντος, αναθέτουμε τη δημοσίευση και εκτέλεση του παρόντος Διατάγματος.

Αθήνα, 13 Αυγούστου 1984

Ο ΠΡΟΕΔΡΟΣ ΤΗΣ ΔΗΜΟΚΡΑΤΙΑΣ

ΚΩΝΣΤΑΝΤΙΝΟΣ Γ. ΚΑΡΑΜΑΝΛΗΣ

Ο ΥΠΟΥΡΓΟΣ ΧΩΡΟΤΑΞΙΑΣ ΟΙΚΙΣΜΟΥ ΚΑΙ ΠΕΡΙΒΑΛΛΟΝΤΟΣ

ΑΝΤΩΝΙΟΣ ΤΡΙΤΣΗΣ

